
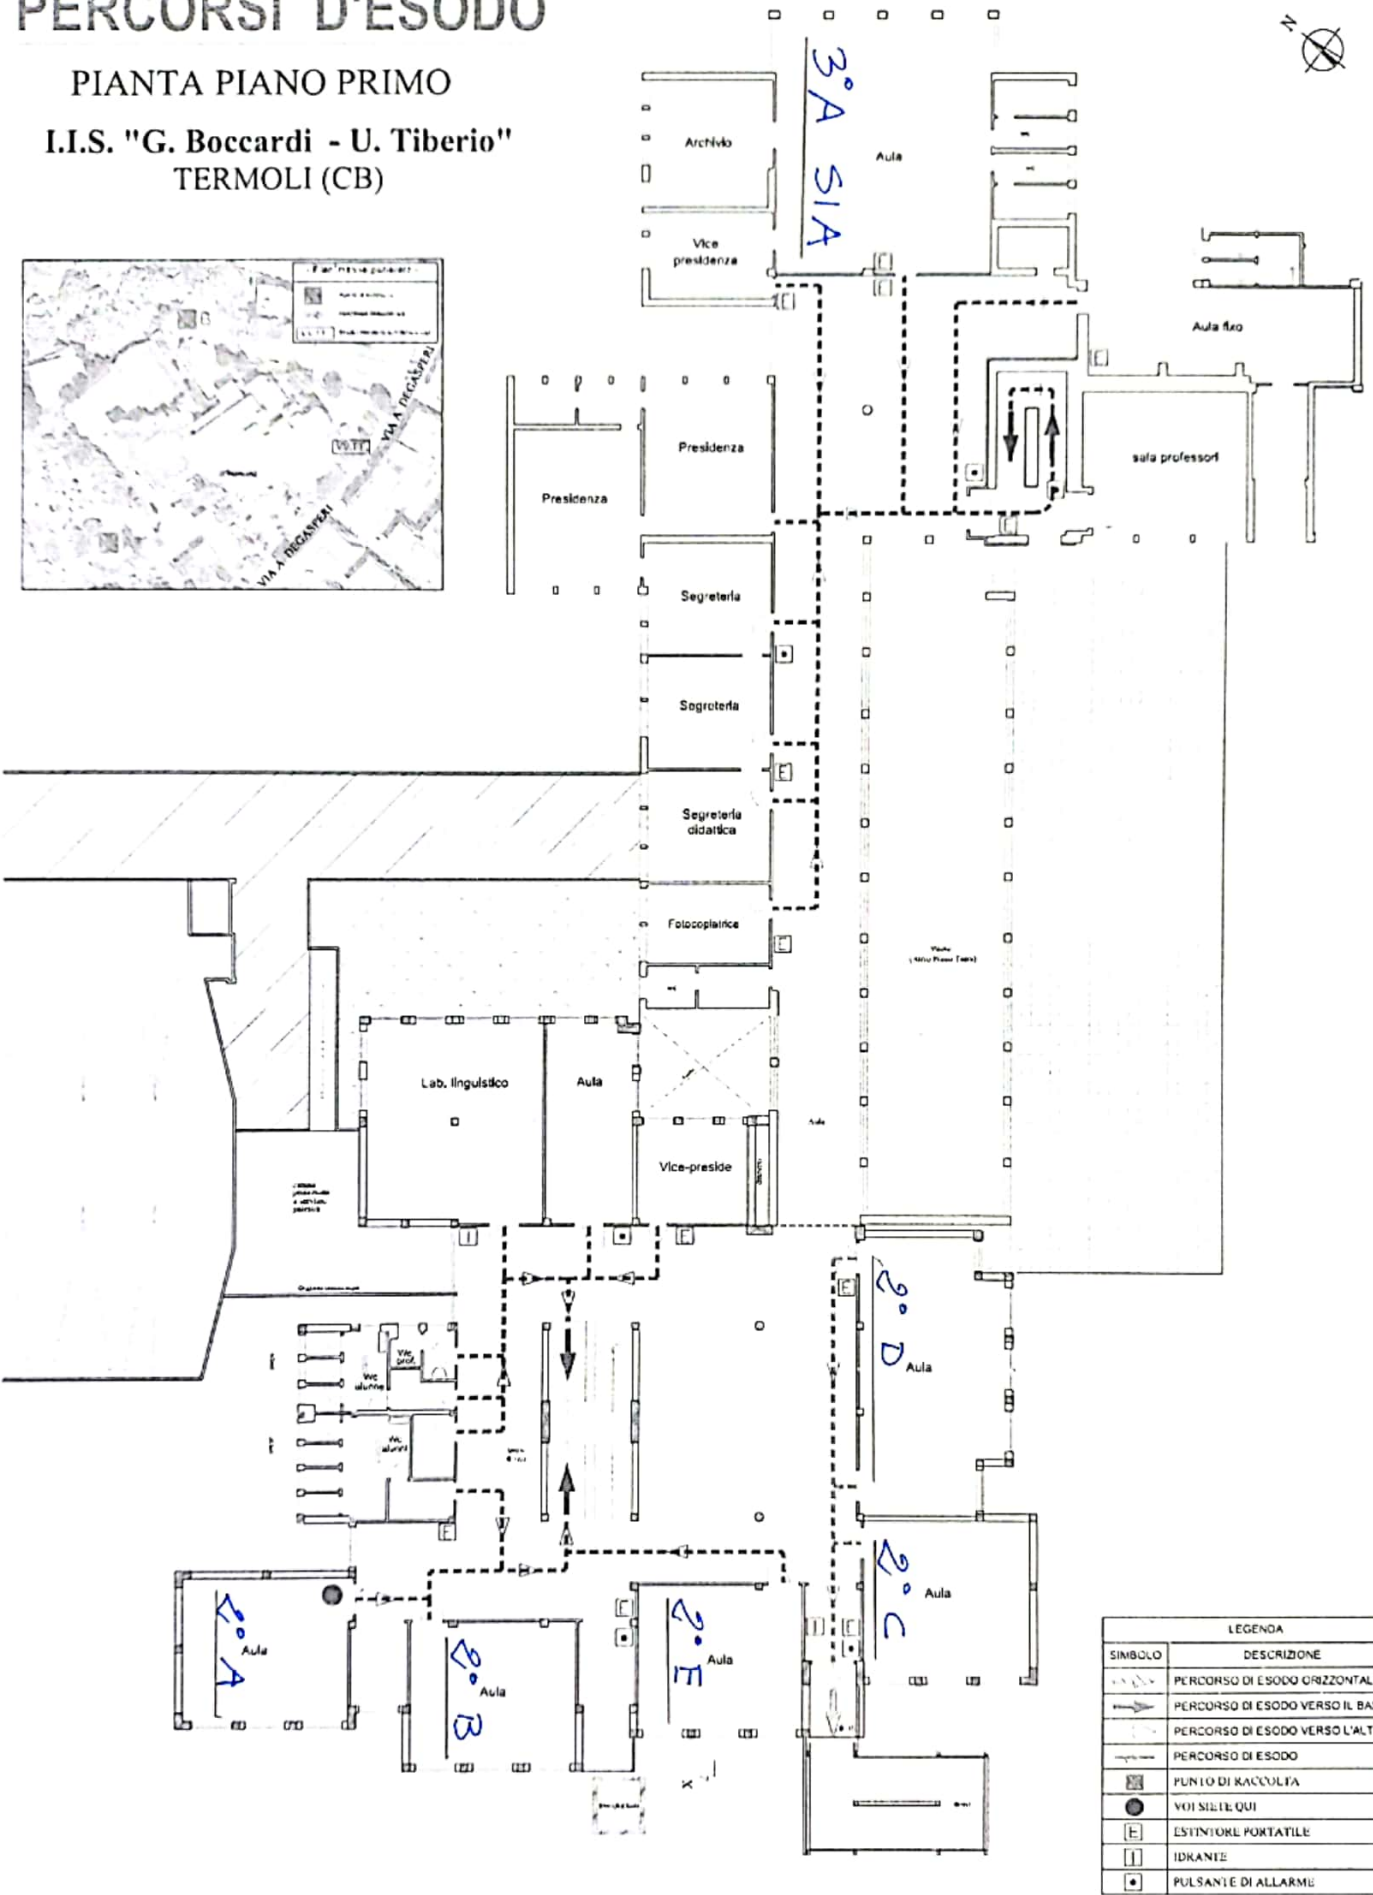


PERCORSI D'ESODO

PIANTA PIANO PRIMO

I.I.S. "G. Boccardi - U. Tiberio"
TERMOLI (CB)

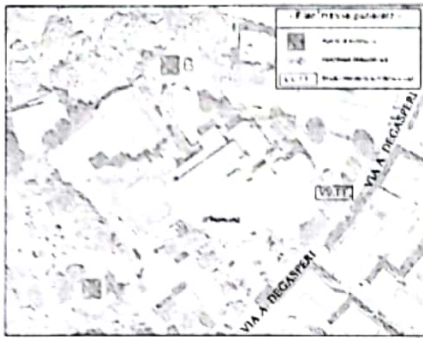

LEGENDA	
SIMBOLO	DESCRIZIONE
	PERCORSO DI ESODO ORIZZONTALE
	PERCORSO DI ESODO VERSO IL BASSO
	PERCORSO DI ESODO VERSO L'ALTO
	PERCORSO DI ESODO
	PUNTO DI RACCOLTA
	VOI SIELE QUI
	ESTINTORE PORTATILE
	IDRANTE
	PULSANTE DI ALLARME

R.S.P.P. d'Istituto: ing. Pietro Terzano